


EG - Top 1_01

Zimmer	10,27 m ²
Zimmer	14,99 m ²
Bad	7,43 m ²
Wohnküche	23,06 m ²
AR	1,97 m ²
WC	1,83 m ²
VR	7,77 m ²
	67,30 m ²
Terrasse	22,14 m ²
	22,14 m ²
Garten	14,39 m ²
	14,39 m ²

LAGEPLAN

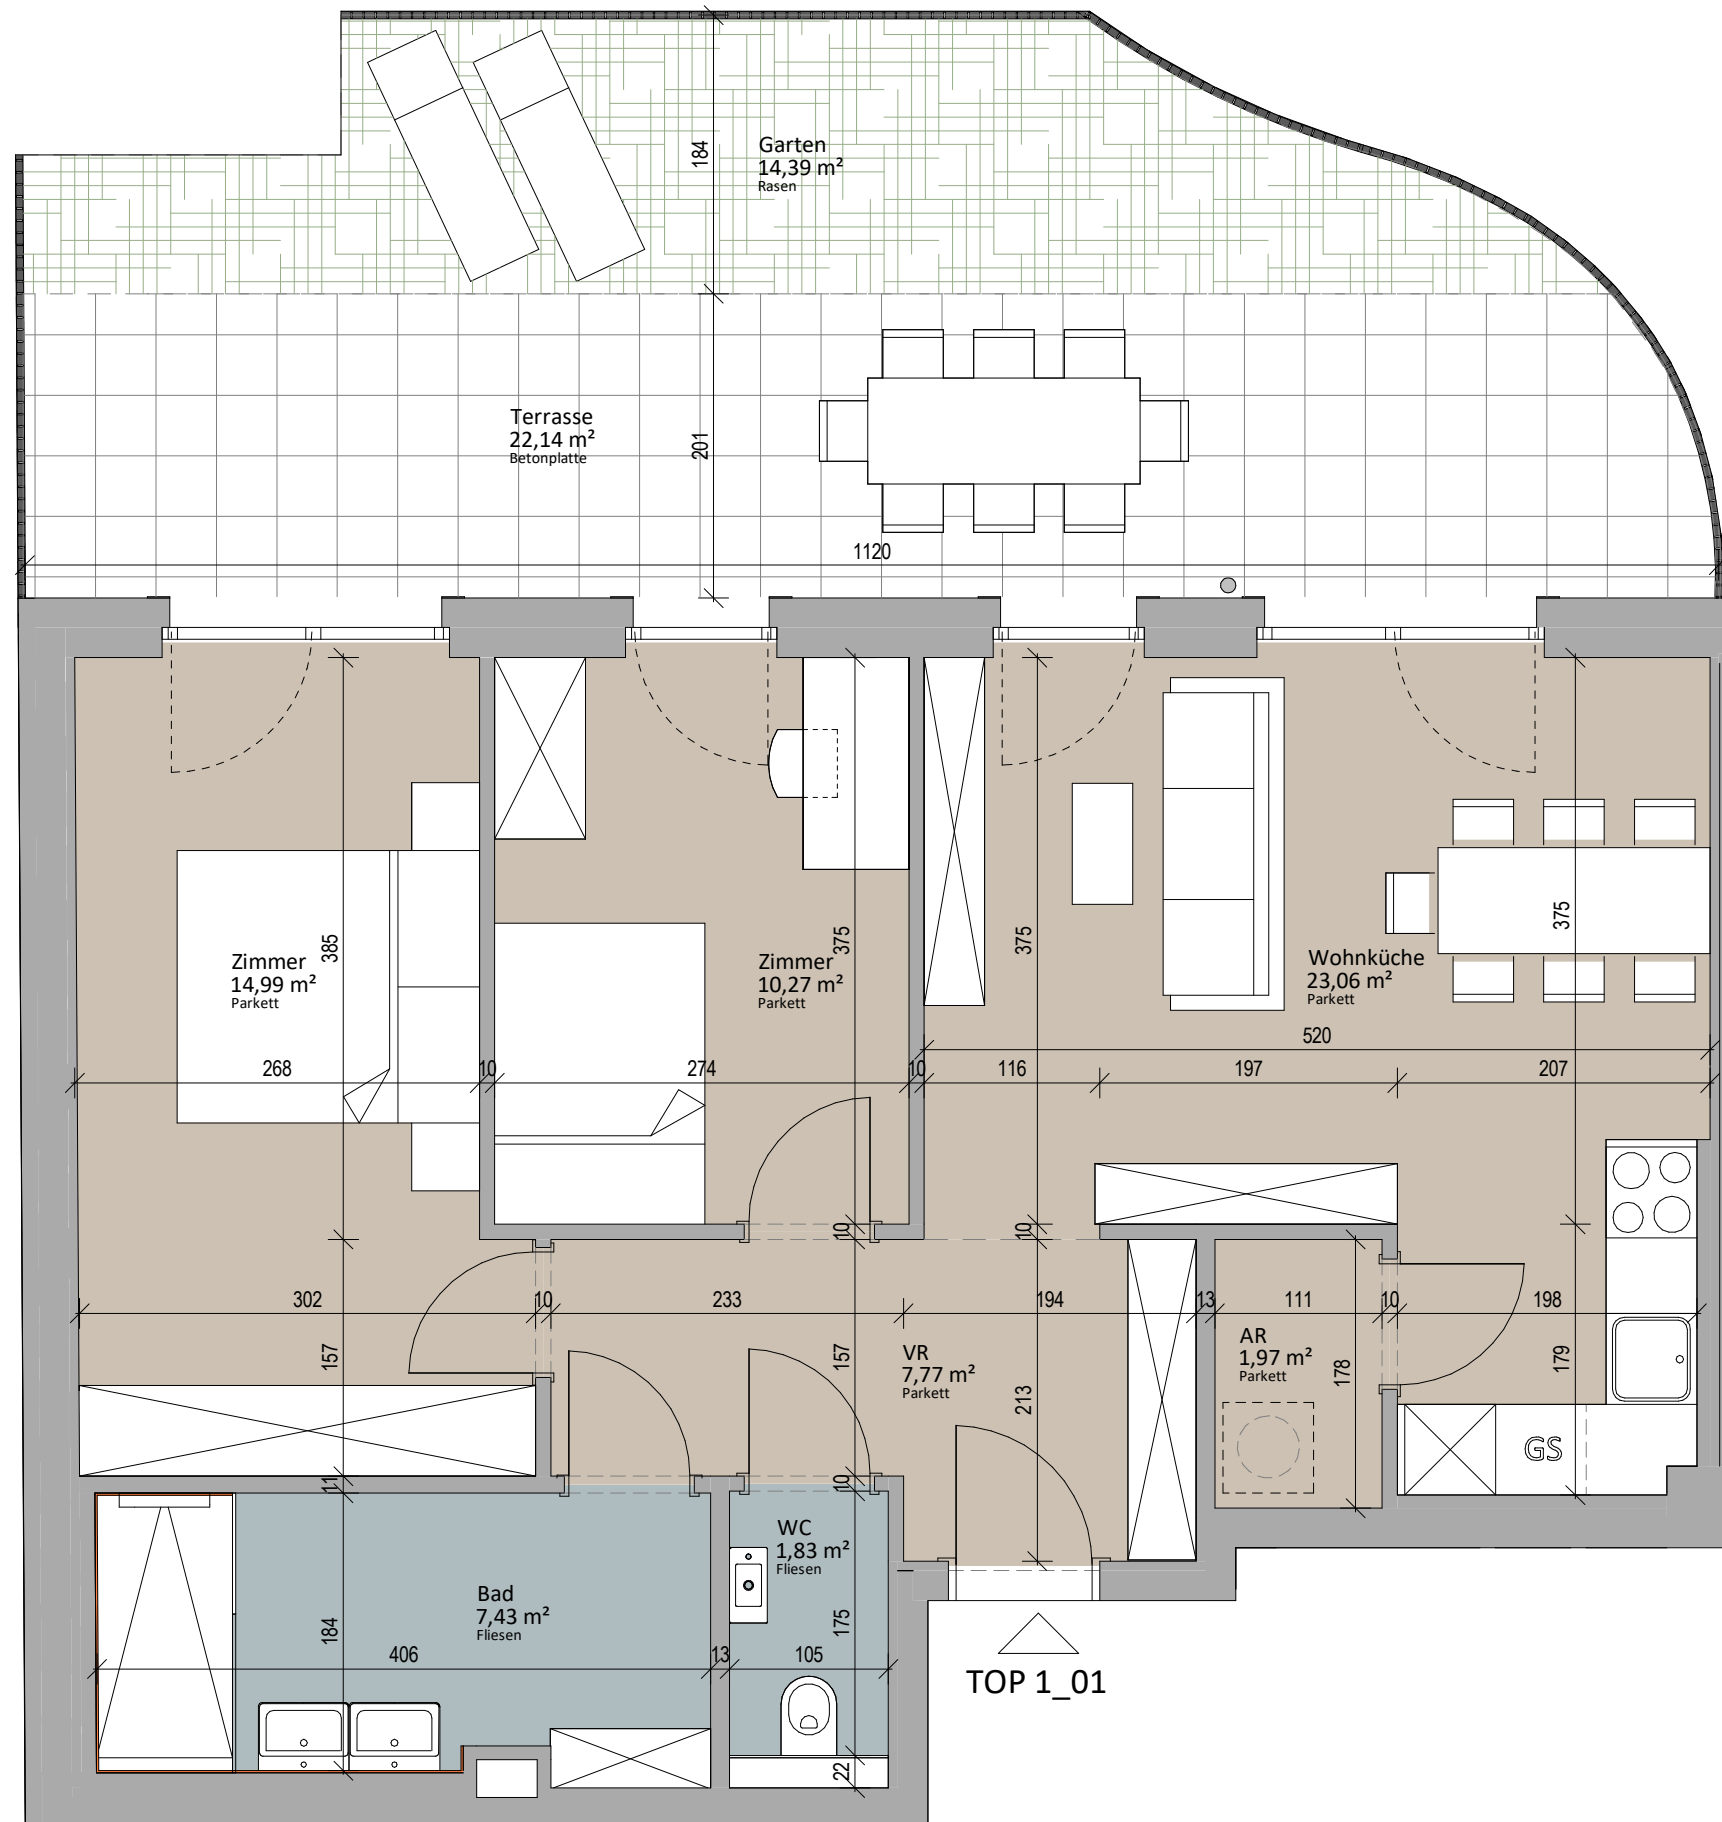

RUSTLER²
REAL ESTATE EXPERTS

PLANVERFASSER

Rustler Baumanagement GmbH

MAKLER

Rustler Immobilienreuehand GmbH

Mariahilfer Straße 196, 1150 Wien

Tel.: +43 (1) 894 97 46

E.: office@makler.rustler.eu

STAND: MAI 2021

BEARBEITER: MSÖ

PLAN- UND OPTISCHE ÄNDERUNGEN SIND VORBEHALTEN ! FLÄCHENANGABEN SIND CA. ANGABEN. DIE EINGEZEICHNETE MÖBLIERUNG DIENT DER ILLUSTRATION.

1:50

0 1 2 3 4 5

