



DG1 - Top 2_08

Zimmer	12,79 m ²
WC	1,69 m ²
Wohnküche	22,20 m ²
Bad	4,85 m ²
AR	2,78 m ²
VR	2,24 m ²
	46,54 m ²
Terrasse	4,17 m ²
	4,17 m ²

LAGEPLAN




RUSTLER²
REAL ESTATE EXPERTS

PLANVERFASSER
Rustler Baumanagement GmbH

MAKLER
Rustler Immobilien treuhand GmbH
Mariahilfer Straße 196, 1150 Wien
Tel.: +43 (1) 894 97 46
E.: office@makler.rustler.eu


STAND: MAI 2021

BEARBEITER: MSÖ

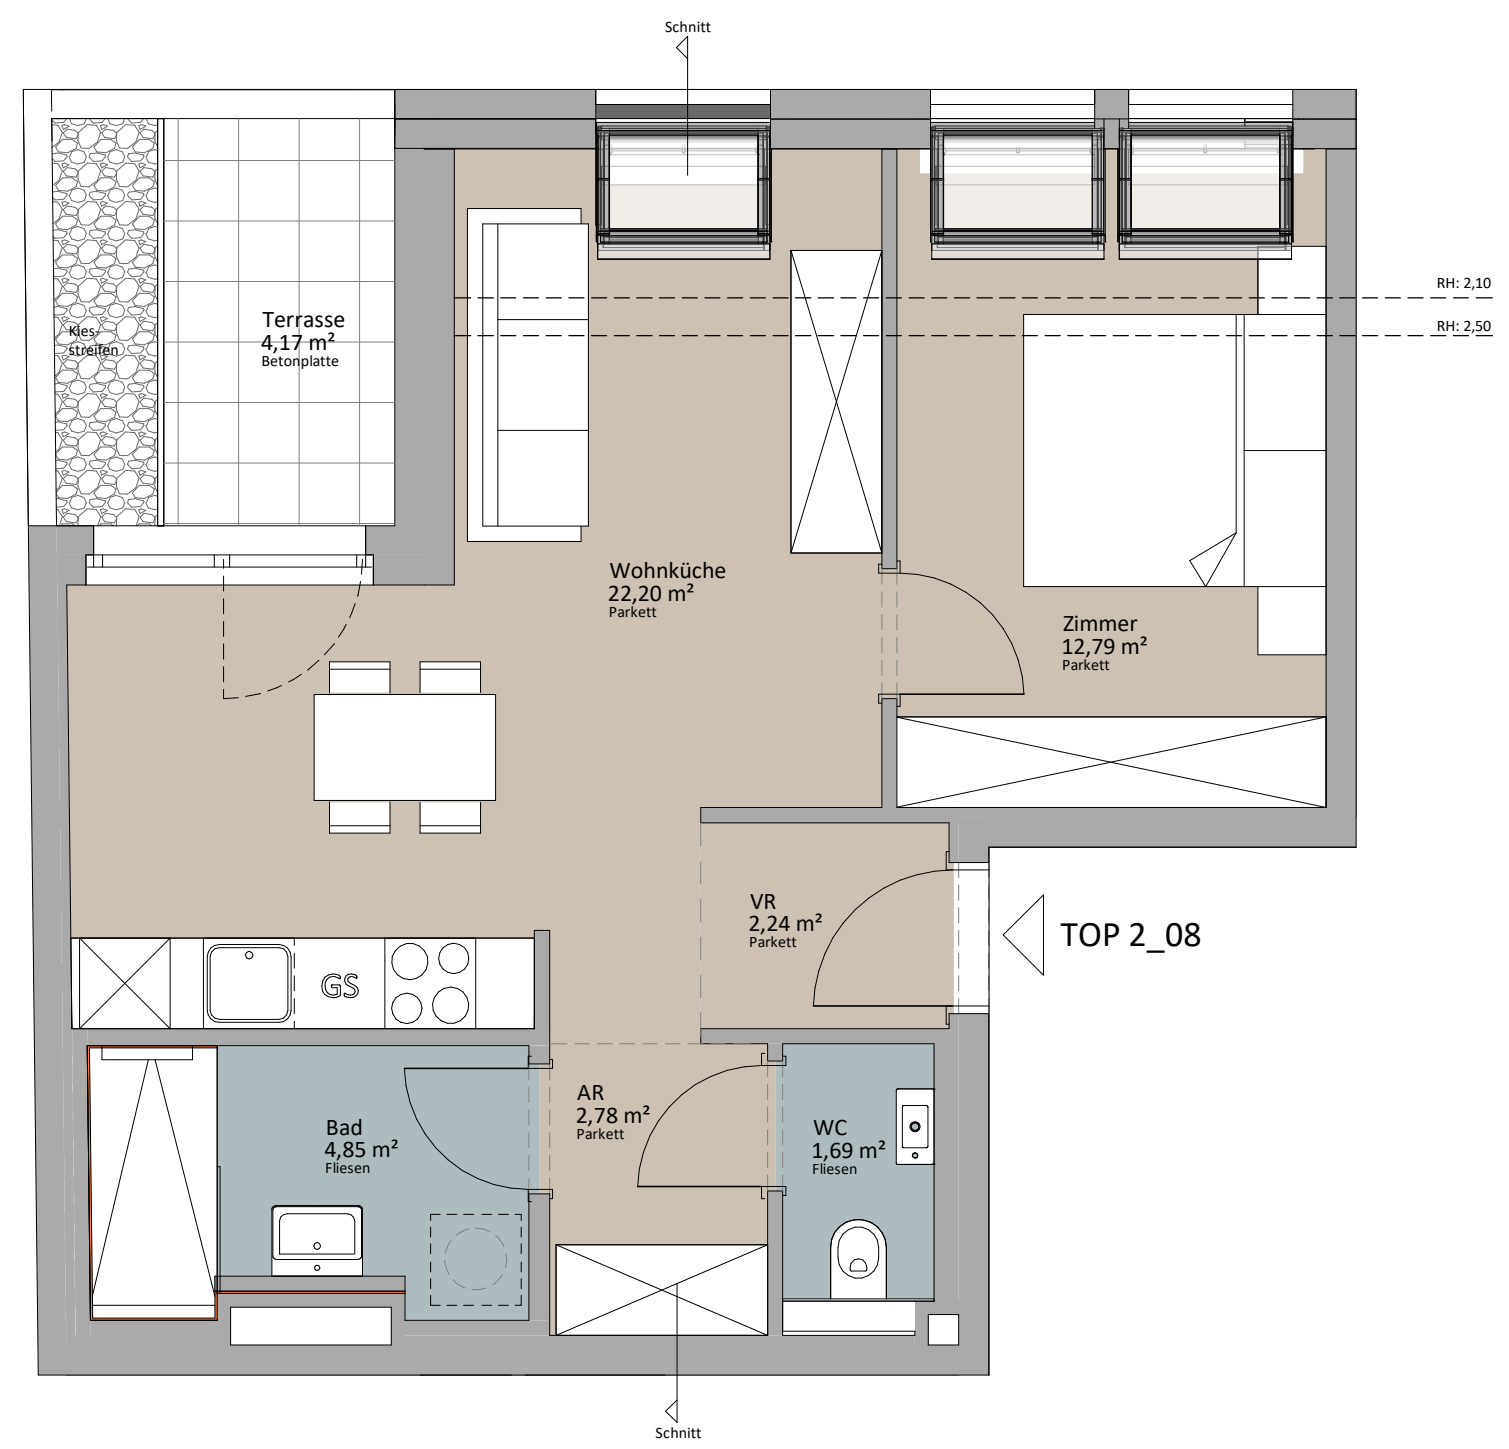

TOP 2_08

Schnitt 1:75

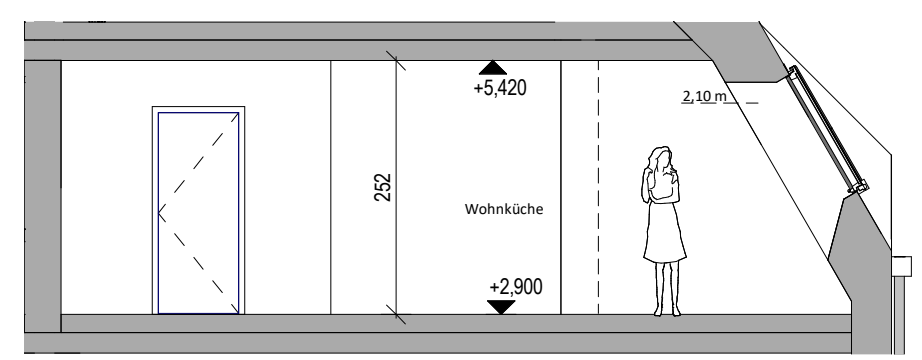

PLAN- UND OPTISCHE ÄNDERUNGEN SIND VORBEHALTEN ! FLÄCHENANGABEN SIND CA. ANGABEN. DIE EINGEZEICHNETE MÖBLIERUNG DIENT DER ILLUSTRATION.

